



Skal printes på A3 for at holde målforhold.

**DETTE KORT ER KUN VELEDENDE, KONTAKT VENLIGST DEN
LOKALE NUKSSIORFIIT AFDELING FOR YDERLIGERE OPLYSNINGER.**

Dette er et brugergenereret print fra Nukssiorfiit's ledningskortservice og Nukssiorfiit
anlæg er kun til reference. Data, der vises på dette kort kan være behæftet med fejl.

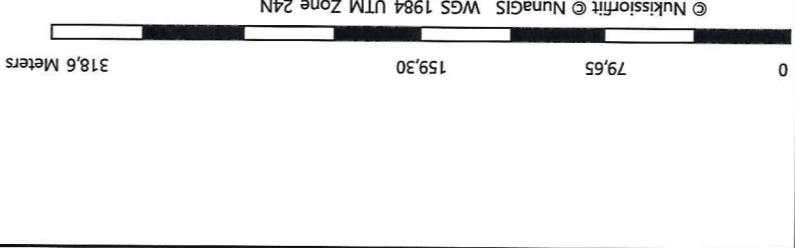

Titel:	Passags nr.:	Emne:	By/Bygd/Sted:
Status:	Tegnings nr.:	Initialer:	Print dato:
	Mål: 1:3.186		

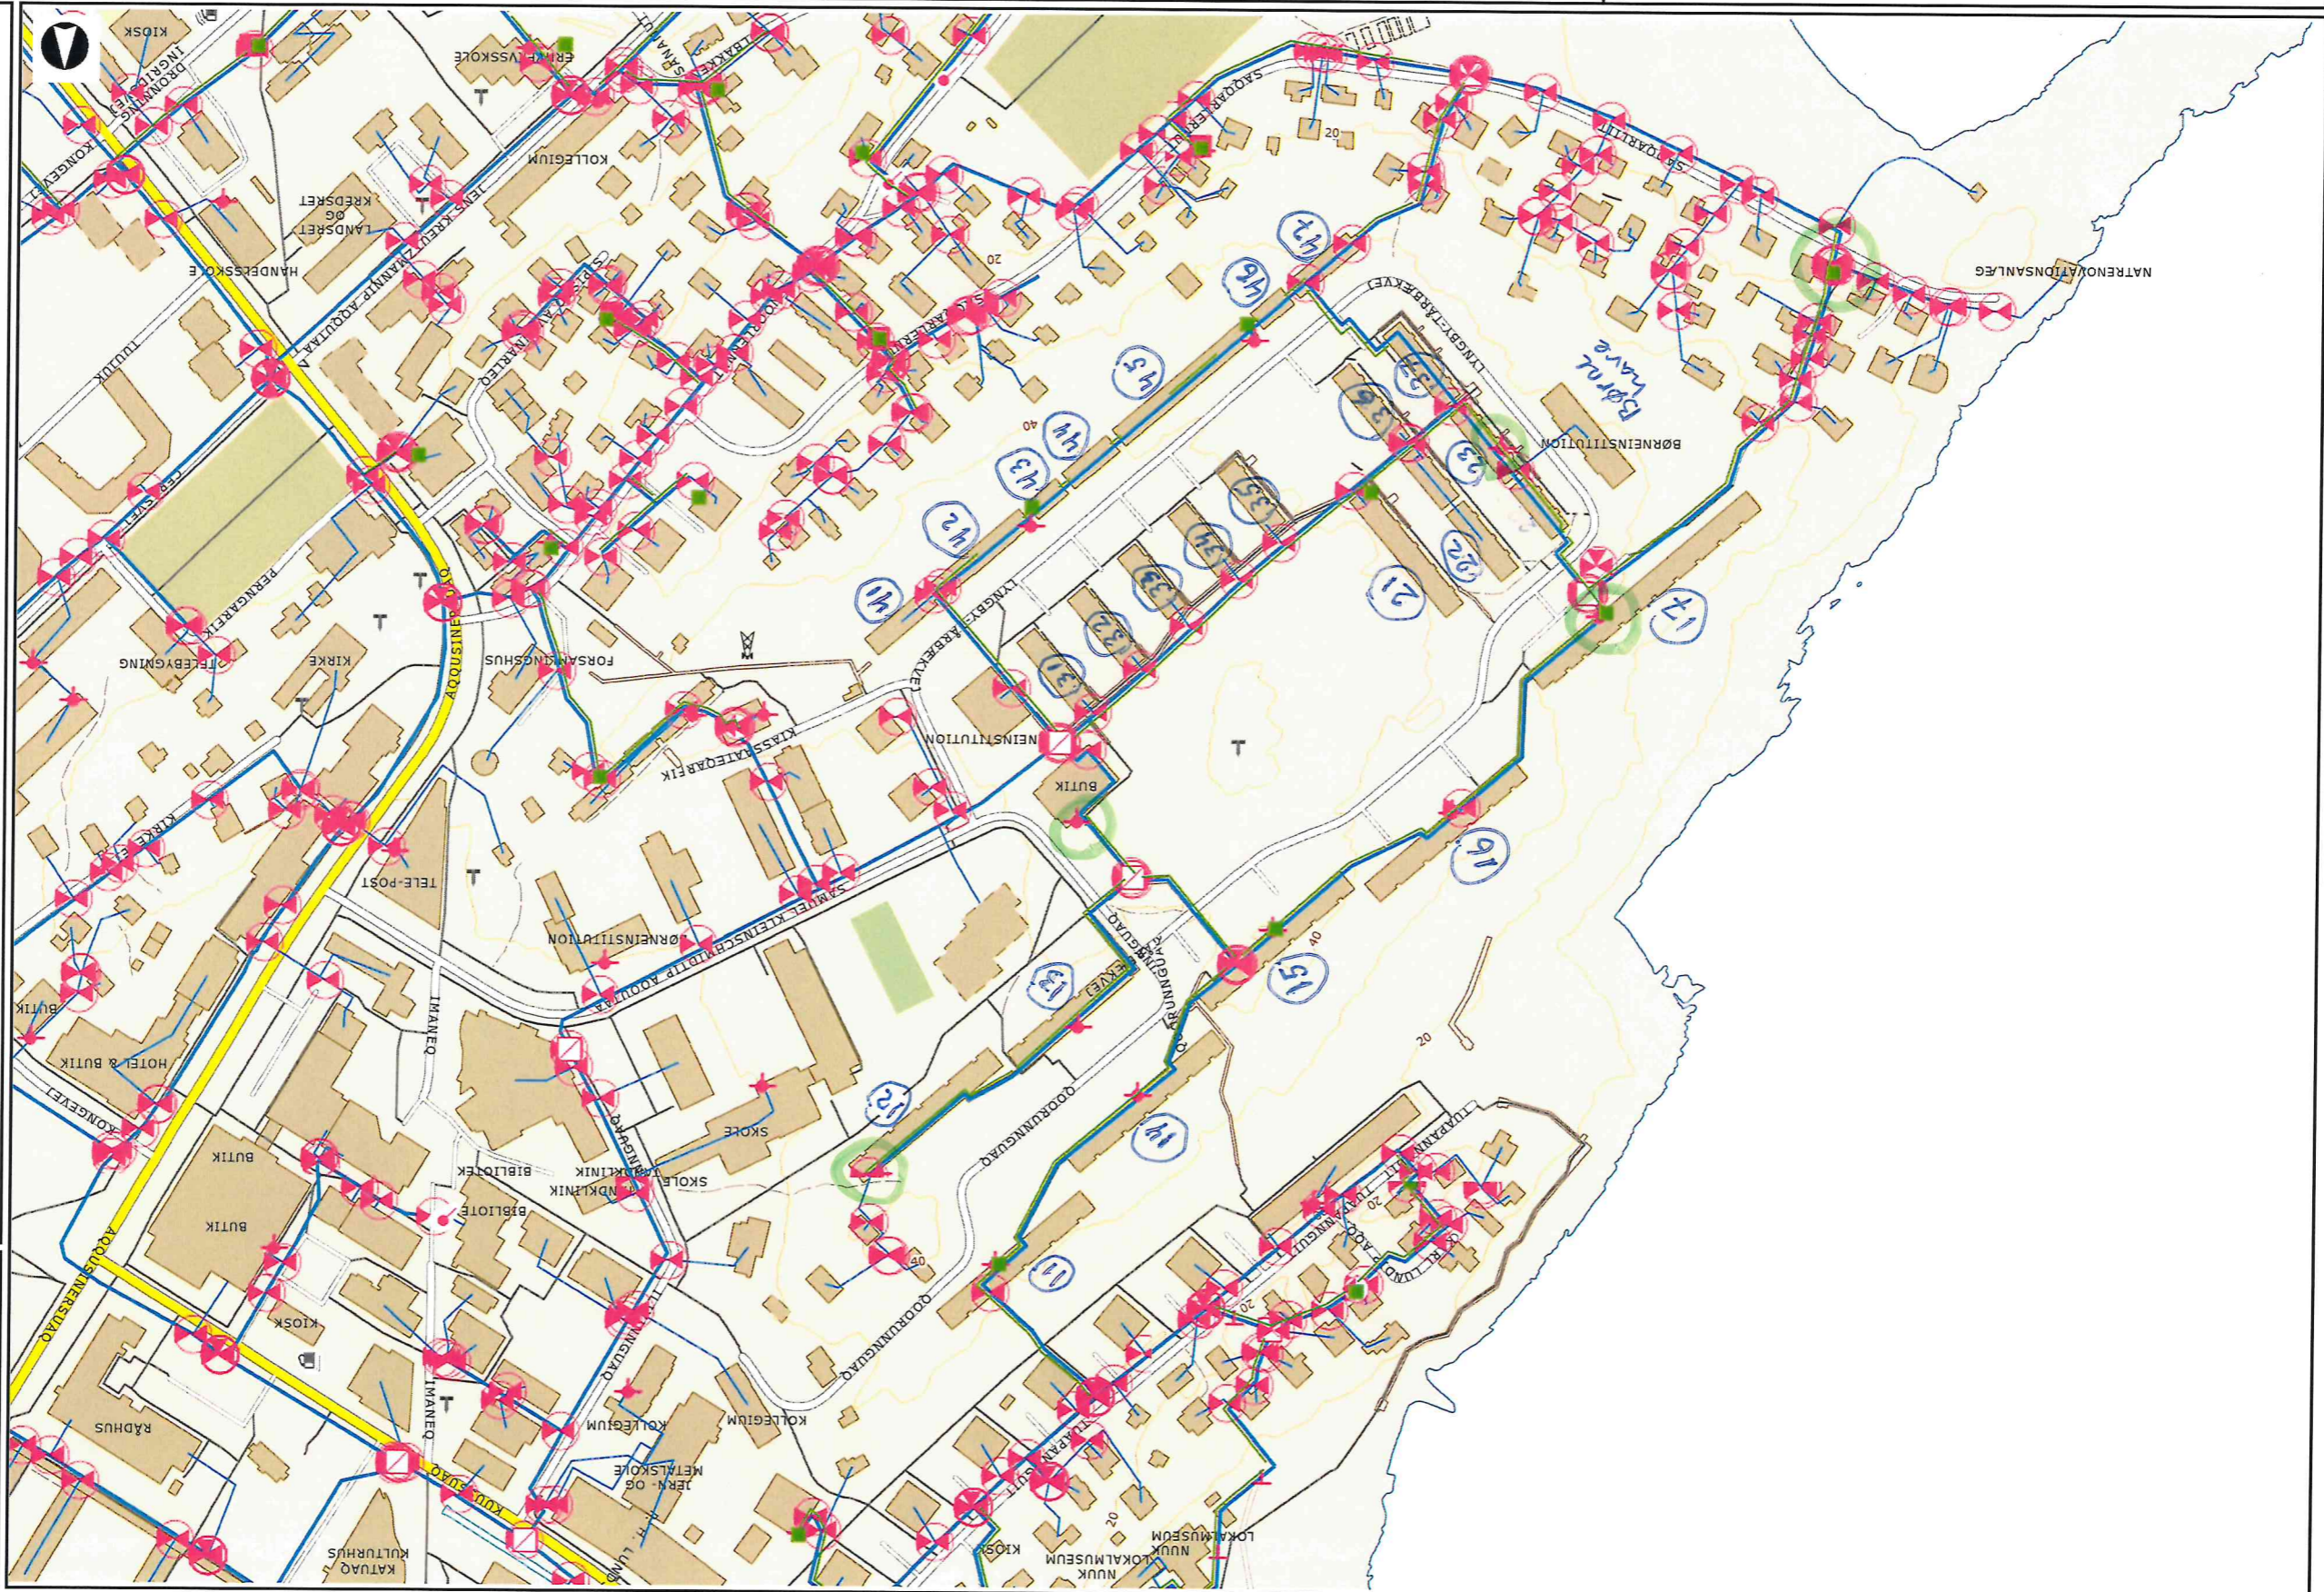

Signatur:

- Effrost-Styretavle
- Effrost-Kabel
- Vand-Bygværker
- Uoplyst
- Ventil/slophane
- Trejsventil
- Firejsventil
- Brand
- Aftapning
- Bla markeringsstander
- Temperaturføler
- Bygværk
- Taphus
- Trykstation
- Afroppe
- Brandventil
- Pumpehus
- Udluftningsventil
- Cirkulationspumpe
- Vandværk
- Højdebønder
- Vandledninger
- Uoplyst
- Hovedledning
- Stikledning
- Gennempressning/foringsrør
- Ei-frostkabel
- Råvandsledning
- Vandproduktion
- Uoplyst
- Vandværk
- Højdebønder
- Råvandsreservoir
- Andet